



1. 2. 

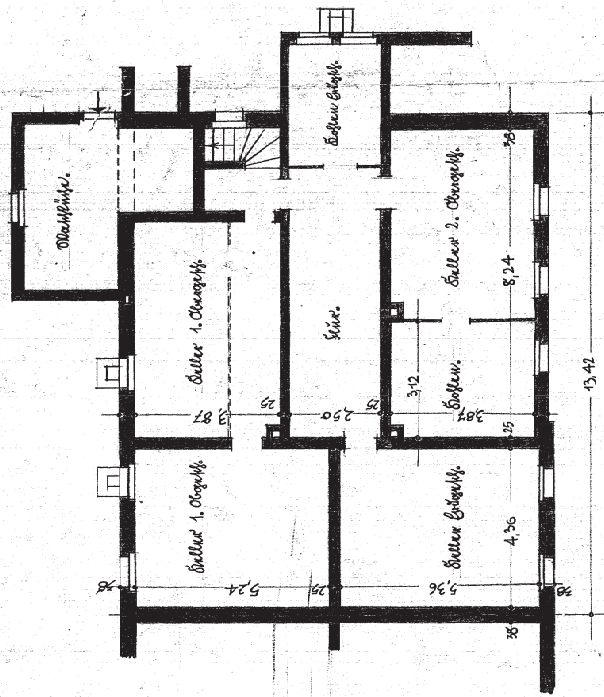

Grundriss 1. Obergesch. im Maßstab 1:100.

GRUNDRISS M. 1:100.

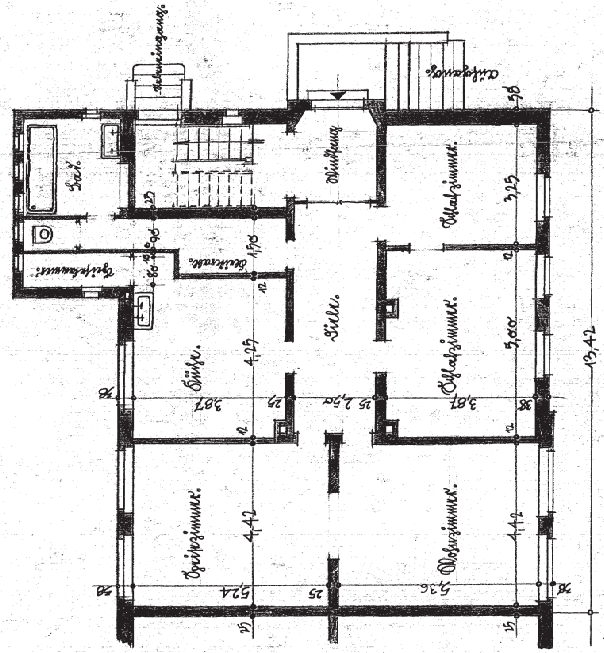

Grundriss 2. Obergesch. im Maßstab 1:100.

GELSENKIRCHEN, am 12. 9. 34.  
 Friedrich-Werke AG  
 in Westfalen

XY0907024711